

รายการประกอบแบบ

1. รื้อถอนฝ้าเพดานเดิม, ระบบไฟฟ้าเดิม, ระบบปรับอากาศเดิม, ขนย้ายเฟอร์นิเจอร์เดิม, ขนขยะทิ้ง, ป้องกันพื้นและรื้อถอนโลโก้พระประชาติเดิม พร้อมติดตั้งใหม่
2. รื้อถอนพรมเดิมและปรับสภาพผิวพื้น ปูกระเบื้องยางลายไม้เทียมอย่างดี พร้อมปูเงินทองอยู่เป็นเยน
3. ก่อผนังปิดช่องประตูบานเปิดคู่ของเดิม ผิวฉาบเรียบ
4. ผนังห้องควบคุม ติดตั้งชุดผนังเชิงซ้อนורת ทนไม่น้อยกว่า 12 มม. พร้อมฉนวนกันเสียงภายในโครงบานผนัง ติดwallpaper
5. จัดทำเวที โครงสร้างเหล็กกล่อง 2'x4' @ 0.40 ม. ปูด้วยแผ่นไม้เนื้อดีทหนา 20 มม. ผิวฉนวนปิดด้วยกระเบื้องยางลายไม้ หรือไม้ปัด และทางลาด โครงสร้างเหล็ก พร้อมติดตั้ง พับเก็บได้
6. จัดทำ BackDrop ด้านหลังเวที รายละเอียดตามแบบขยาย
7. ผนังห้องประชุมตอนบนผนังไม้เนื้อดีผิวลามิเนต กรุณวมุมผ้า ปิดขอบ และรอยต่อด้วยคิ้วสแตนเลส คอนล่างกรุผนังไม้เนื้อดีปิดผิวลามิเนต รายละเอียดตามแบบขยาย
8. จัดทำ BackDrop ด้านตรงข้ามเวที พร้อมติดตั้งจอ LED TV รายละเอียดตามแบบขยาย
9. จัดทำ BackDrop ด้านนอกห้องฯ พร้อมติดตั้งจอ LED TV รายละเอียดตามแบบขยาย แสดงตารางการใช้ห้องประชุม
10. ติดตั้งชุดบานประตู - หน้าต่างช่องแสง

รายการวัสดุบนพื้น	
FL	พื้นกระเบื้องยางลายไม้
รายการวัสดุงานผนัง	
1	ผนังโครงไม้ยางกุ่มี้อัดหนาไม่น้อยกว่า 12 มม. ปิดผิวลามิเนต
2	ผนังโครงไม้ยางกุ่มี้อัดหนาไม่น้อยกว่า 12 มม. ติด Wallpaper
3	ผนังโครงไม้ยางกุ่มี้อัดหนาไม่น้อยกว่า 12 มม. กรุณวมุมผ้า
4	ผนัง Glass Kote โครงไม้ยางกุ่มี้อัดหนาไม่น้อยกว่า 12 มม.
	ฝ้าลิฟต์ฉาบ graphic กรุตะกั่วสี 6 มม.





**จัดซื้อครุภัณฑ์สำหรับห้องประชุม อาคาร 60 ปี ชั้น 3
กรมประชาสัมพันธ์ พร้อมปรับปรุงห้องประชุม**



สำรวจ / یمانแบบ	นายภาณุ นันทิย์
สถาปนิก	นายภาณุ นันทิย์ (ภค.๘5๐9)
สถาปนิก	นายพิชิต วัฒนภักดี (ภค.7567)
วิศวกร	นายปราโมทย์ อึ้งเจริญศักดิ์ (ภค.2๖431)
วิศวกร	

เลขที่แบบ
พท.61705
วันที่ **๒๘**
พฤษภาคม 2561
มาตราส่วน
1:100
แผ่นที่
A-02

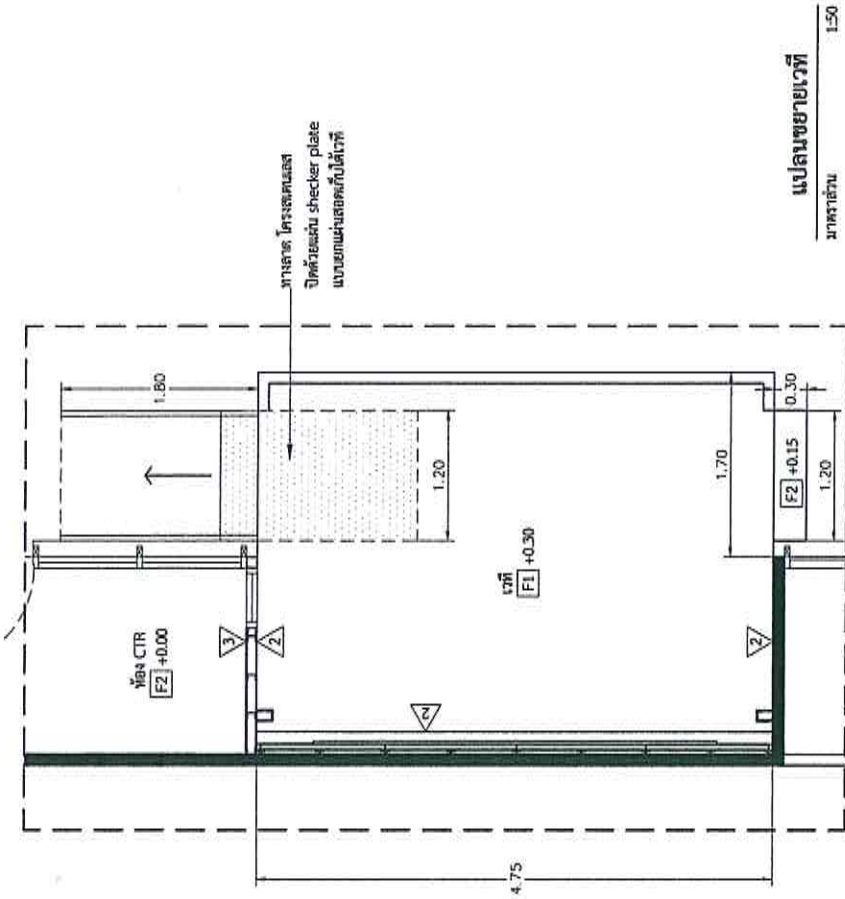


แปลนขยายเวที

มาตราส่วน 1:50

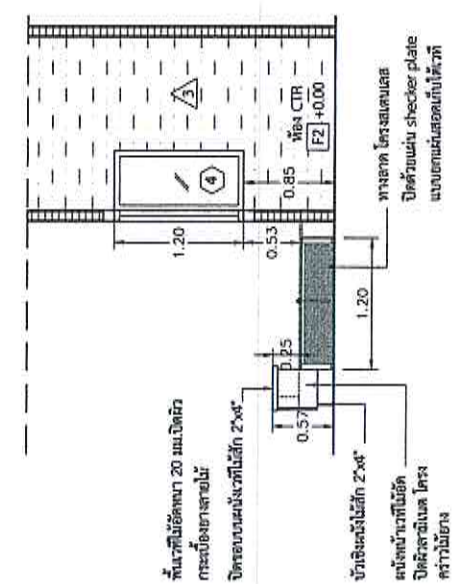

แบบขยายทางลาดและเวที

มาตราส่วน 1:50

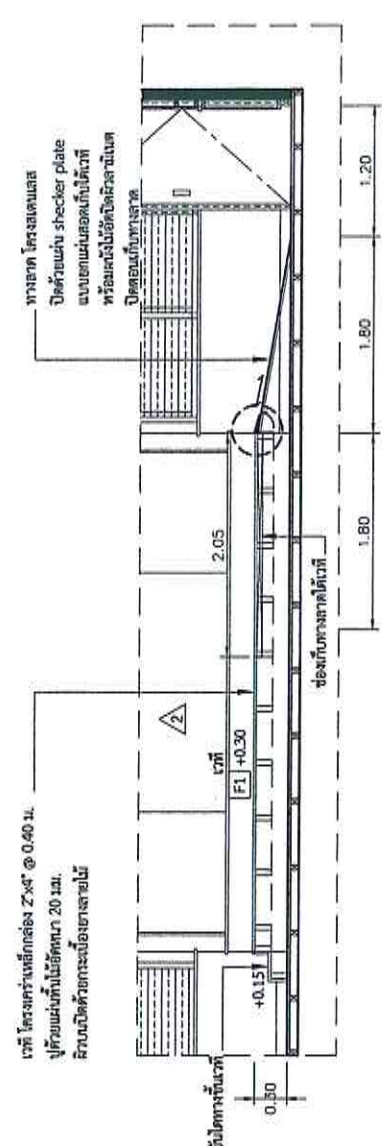



แบบขยายทางลาดและเวที

มาตราส่วน 1:50

เลขที่แบบ	พท.61705
วันที่	98
พฤษภาคม 2561	
มาตราส่วน	1:50
หน้า	หน้า 4
ชื่อโครงการ	จัดซื้อครุภัณฑ์สำหรับห้องประชุม อาคาร 60 ปี ชั้น 3 กรมประชาสัมพันธ์ กรุงเทพมหานคร
สัญญา	นายภาณุ นันทวัฒน์ (ภ.ศ.6549)
สถาปนิก	นายทัศนัย นนทนพรัตน์ (ภ.ศ.7567)
วิศวกร	นายปราโมทย์ อนุชิตกุล (ภ.ศ.2443)
ผู้ตรวจ	



กรมประชาสัมพันธ์
กระทรวงข้อมูลข่าวสาร
กรมประชาสัมพันธ์

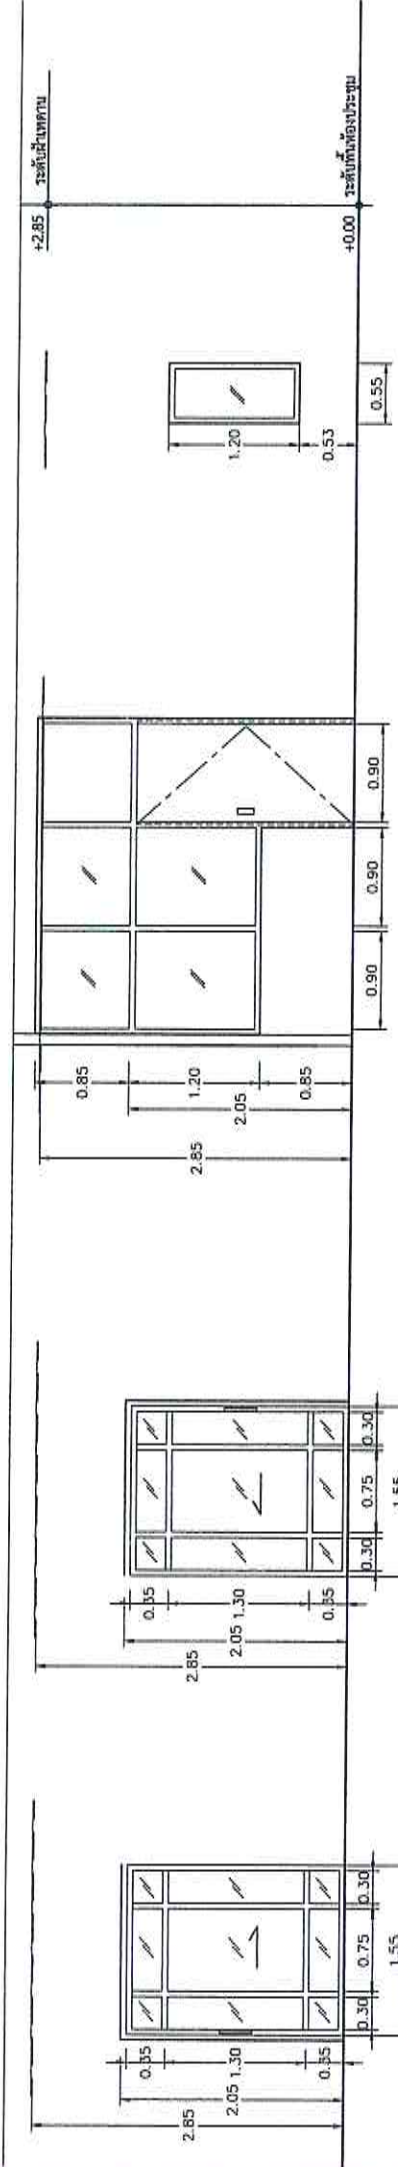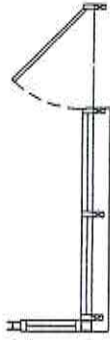

- ① ประชูปานเลื่อนเดี่ยวอลูมิเนียมสีดํา
- ครอบบานอลูมิเนียมสีดํา
 - อูที่เกาะจากโตะ หนาไม้น้อยกว่า 5 มม.
 - รางอลูมิเนียมสีดํา
 - อุปกรณ์บานเลื่อน ล้อจับ
 - รางระบบ ครอบบานชุด

- ② ประชูปานเลื่อนเดี่ยวอลูมิเนียมสีดํา
- ครอบบานอลูมิเนียมสีดํา
 - อูที่เกาะจากโตะ หนาไม้น้อยกว่า 5 มม.
 - รางอลูมิเนียมสีดํา
 - อุปกรณ์บานเลื่อน ล้อจับ
 - รางระบบ ครอบบานชุด

- ③ ประชูปานเป็นสี่เหลี่ยมจัตุรัส
- ครอบบานไม้ยี่หัด(ชนิดอะคริลิก)
 - ช่องแสงติดตาย กระจกใส 5 มม.
 - รางไม้ยี่หัด
 - อุปกรณ์บานเปิด มือจับ
 - บานพับ ครอบบานชุด

- ④ ช่องแสงอลูมิเนียมสีดํา
- อูที่เกาะจากโตะ หนา 5 มม.
 - รางบานอลูมิเนียมสีดํา

แบบขยายประตู-หน้าต่าง
มาตราส่วน 1:50





จัดซื้อครุภัณฑ์สำหรับห้องประชุม อาคาร 60 ปี ชั้น 3
กรมประชาสัมพันธ์ พร้อมปรับปรุงห้องประชุม



สำรวจ / วิศวกร	นายภาณุ นันทชัย
สถาปนิก	นายภาณุ นันทชัย (ภสถ.6549)
สถาปนิก	นายอภิสิทธิ์ แสงทองอักษร (ภสถ.7567)
วิศวกร	นายปราโมทย์ อรรถชูเกียรติ (ภม.24431)
วิศวกร	


เลขที่แบบ	พท.61705
วันที่	วันที่ 28
พฤษภาคม 2561	
มาตรฐาน	1:50
แผ่นที่	
	A-05

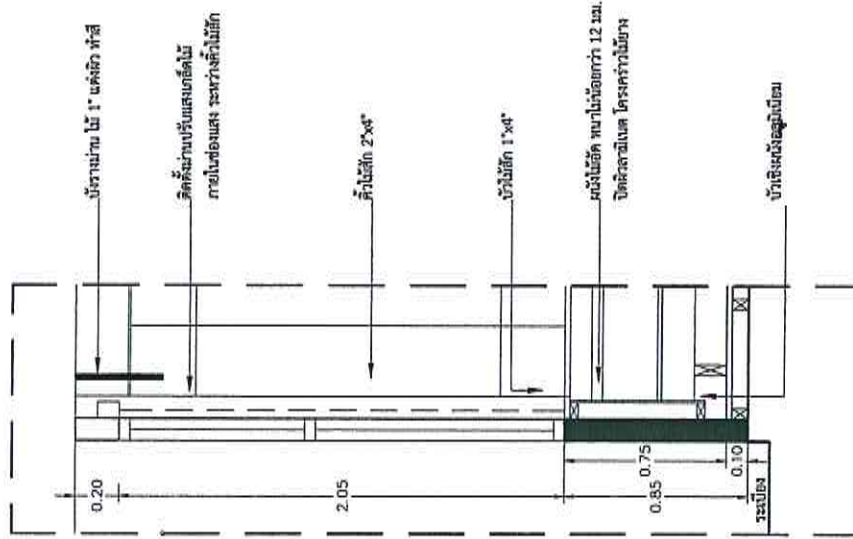

แบบขยายผนัง 1
มาตราส่วน 1:25

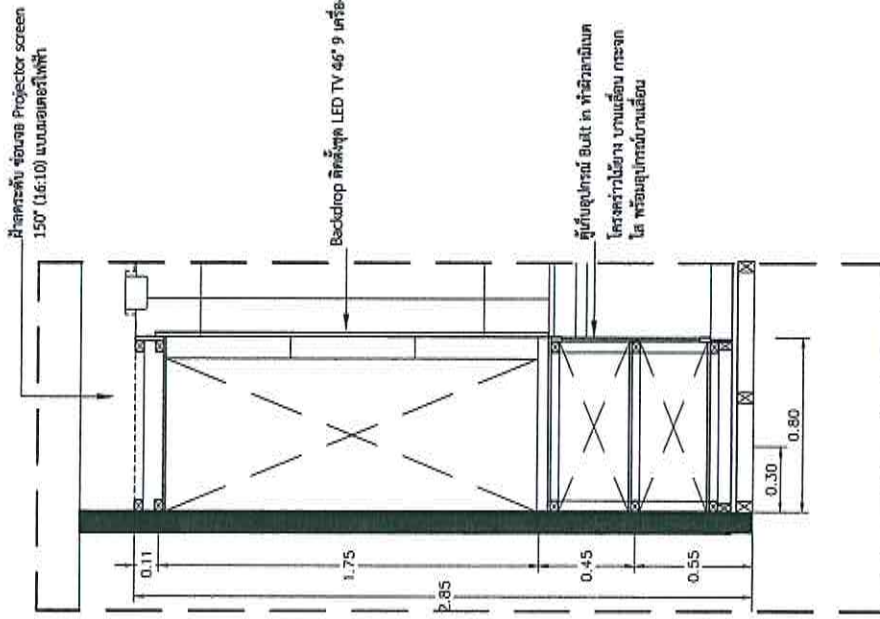

แบบขยายผนัง 2-1
มาตราส่วน 1:25

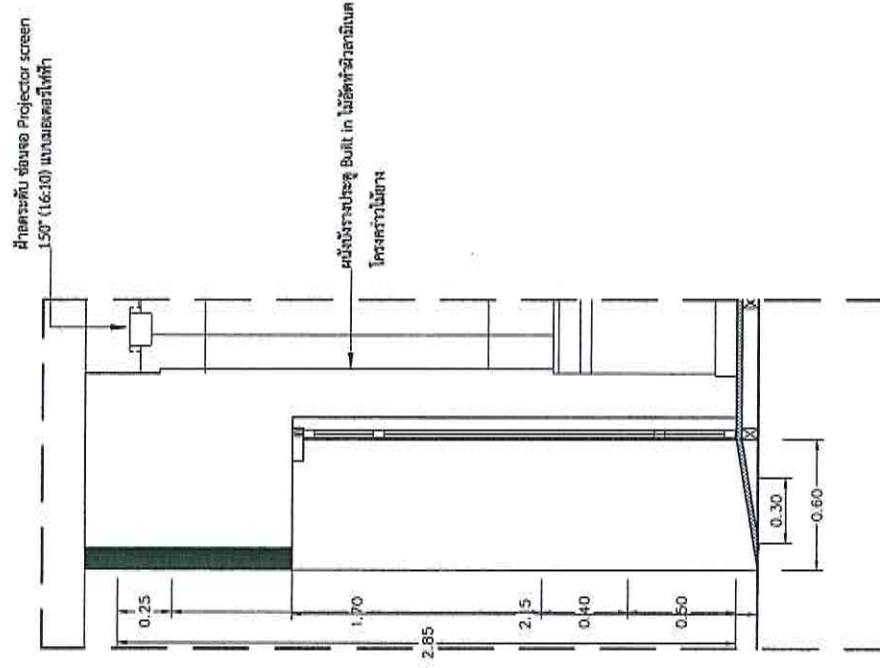

แบบขยายผนัง 2-2
มาตราส่วน 1:25





จัดซื้อครุภัณฑ์สำหรับห้องประชุม อาคาร 60 ปี ชั้น 3
กรมประชาสัมพันธ์ กรุงเทพมหานคร



สำรวจ / เขียนแบบ	นายภาณุ นิจิตชัย
สถาปนิก	นายภาณุ นิจิตชัย (ภสถ.6549)
สถาปนิก	นายอัฒม แอมบนกัฒน (ภสถ.7567)
วิศวกร	นายปราโมทย์ อึ้งเจริญศักดิ์ (ภณ.294931)
วิศวกร	-


เลขที่แบบ	พท.61705
วันที่	วันที่ 28
พฤษภาคม 2561	
มาตราส่วน	1:50
แผ่นที่	A-06

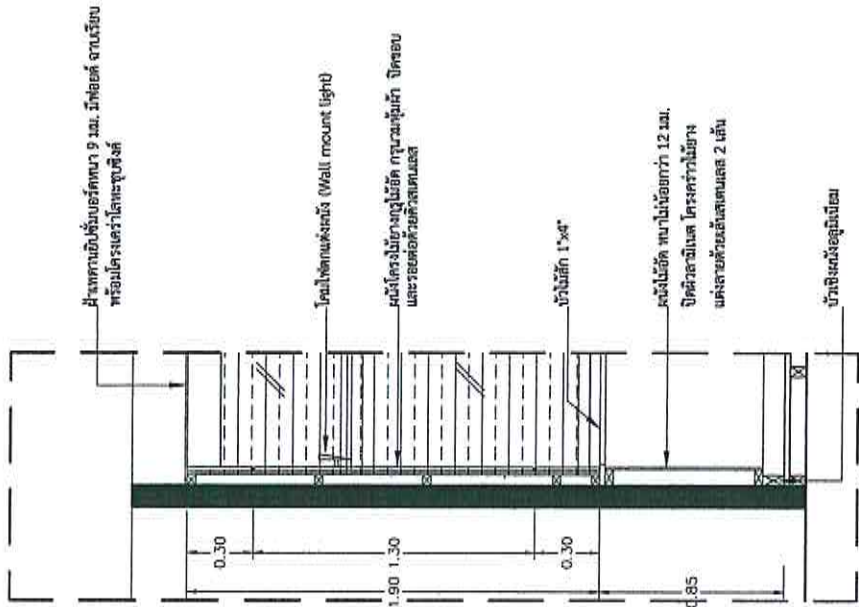

แบบขยายผนัง 3
มาตราส่วน 1:25

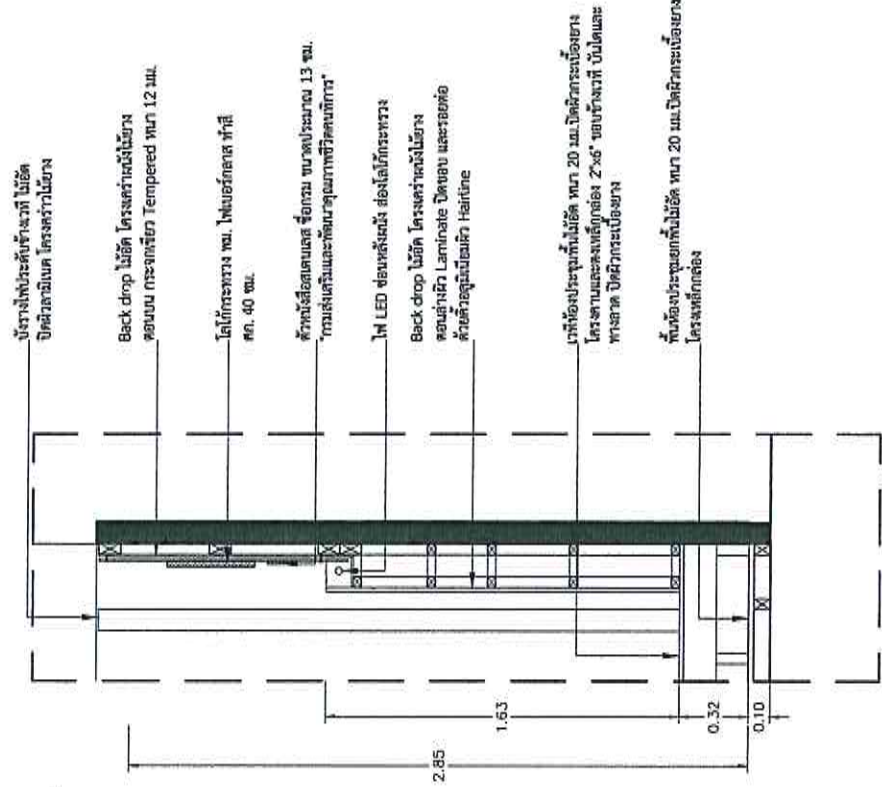

แบบขยายผนัง 4
มาตราส่วน 1:25

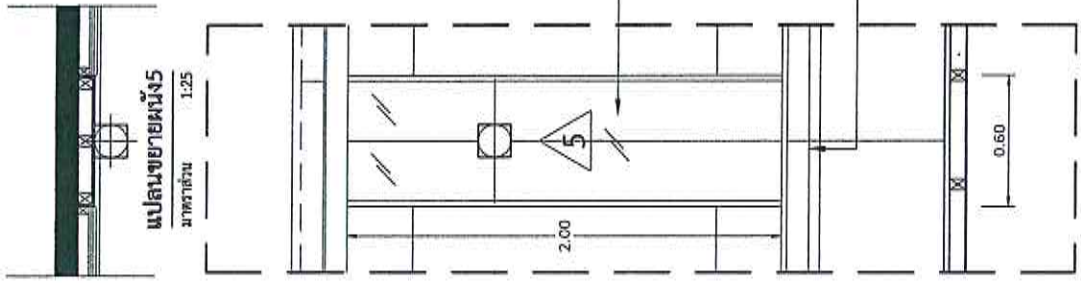

แบบขยายผนัง 5
มาตราส่วน 1:25





จัดซื้อครุภัณฑ์สำหรับห้องประชุม อาคาร 60 ปี ชั้น 3

ภาพในบริเวณสถานที่ติดตั้ง	นายภาณุ นันทิย
สำรวจ / เขียนแบบ	นายภาณุ นันทิย (ภสศ.6549)
สถาปนิก	นายพิทักษ์ สมพงษ์วิเศษ (ภสศ.7567)
วิศวกร	นายปราโมทย์ อึ้งเจริญศักดิ์ (ภม.24431)
ช่างเทคนิค	

ช่องทงานไม้ 1" แสดง ท่อสี

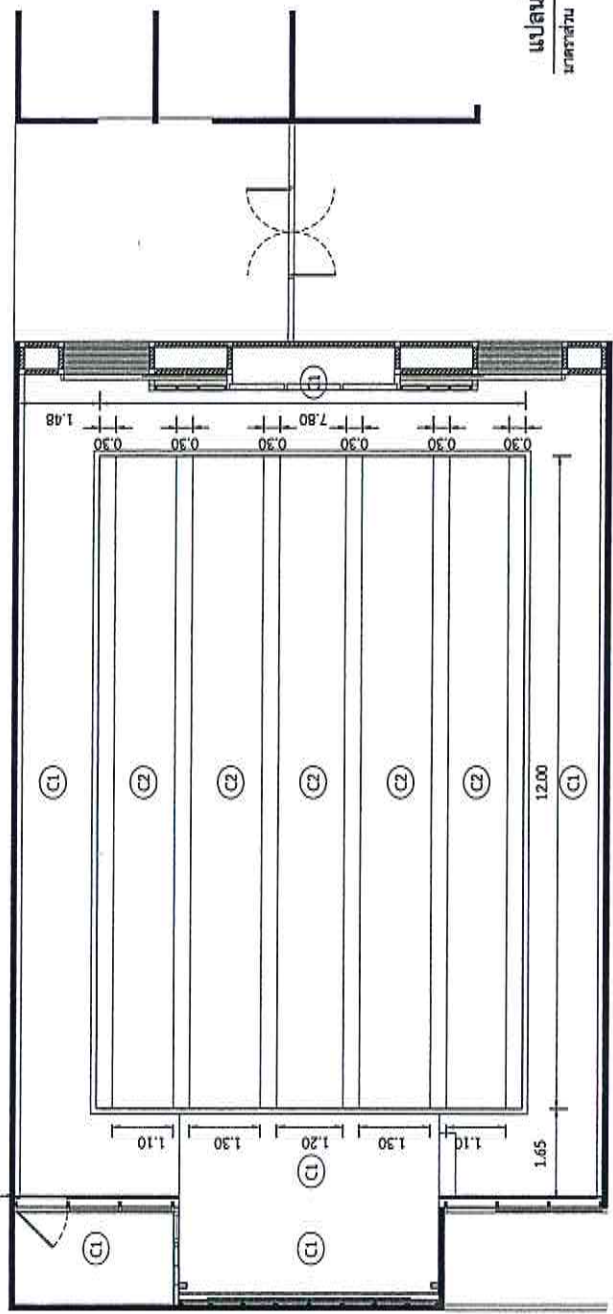


แปลนฝ้าเพดาน
มาตราส่วน 1:100

รายการวัสดุฝ้าเพดาน	

สัญลักษณ์ประกอบแบบ

- โคมถ่วงเหล็กฝ้าเพดาน ฝ้ากรอบหรือลิกขาารงุ่น
- หลอด LED
- โคม Downlight Ø6"
- หลอด LED
- ไฟ LED แบบ Ribbon
- ไฟ LED แบบ Ribbon (แนวตั้ง)
- สวิตช์ไฟ
- ปลั๊กไฟ เต้าเสียบคู่ ชนิดสามสายดิน
- ตู้ไฟ Load center
- Smoke detector
- เครื่องปรับอากาศ Cassette Type ฝ้าฝ้าเพดาน ขนาดไม่น้อยกว่า 30,000 BTU
- เครื่องปรับอากาศ ชนิดแขวนฝ้าเพดานหรือติดผนัง ขนาดไม่น้อยกว่า 9,000 BTU

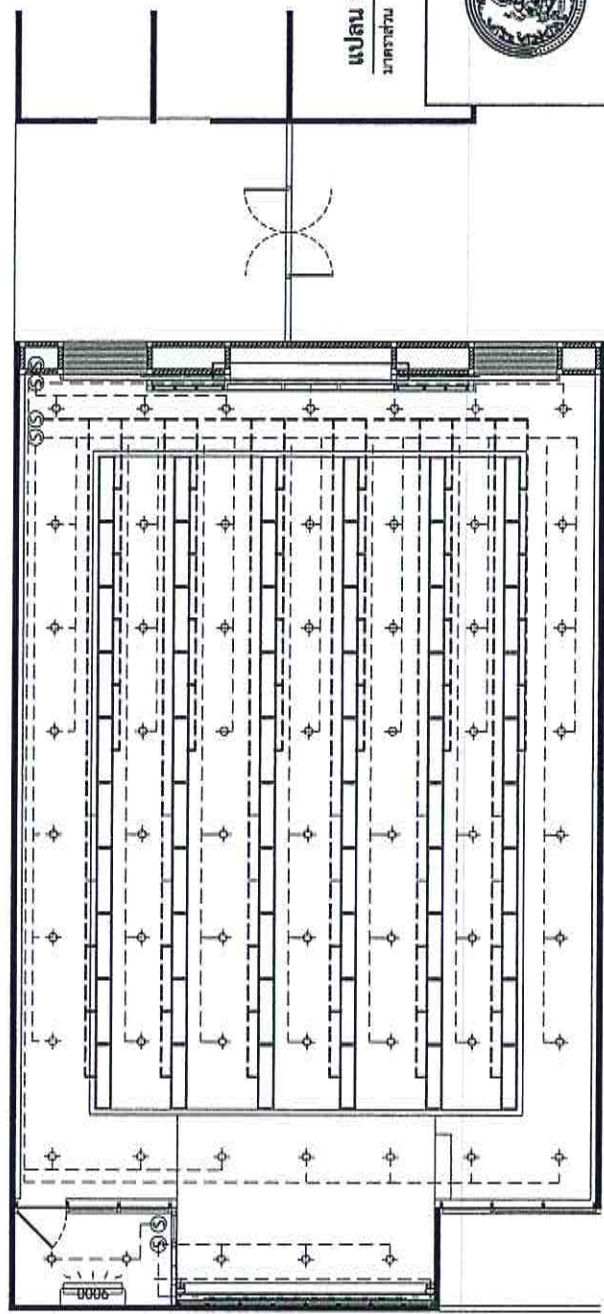

แปลน ระบบไฟฟ้า
มาตราส่วน 1:100





จัดซื้อครุภัณฑ์สำหรับห้องประชุม อาคาร 60 ปี ชั้น 3
กรมประชาสัมพันธ์ พร้อมปรับปรุงห้องประชุม

ภาพลงบริเวณสถานที่ก่อสร้าง	นายภาณุ นันทิยชัย
สำรวจ / เขียนแบบ	นายภาณุ นันทิยชัย (ภ.ศ.6549)
สถาปนิก	นายพิพัฒน์ พันเงินทวีรัตน์ (ภ.ศ.7567)
วิศวกร	นายประจักษ์ ยุทธเจริญศักดิ์ (ภ.ศ.244351)
วิศวกร	


เลขที่แบบ	พท.61705
วันที่	28
พฤษภาคม 2561	
หน้างาน	
1:100	
แผ่นที่	A-08

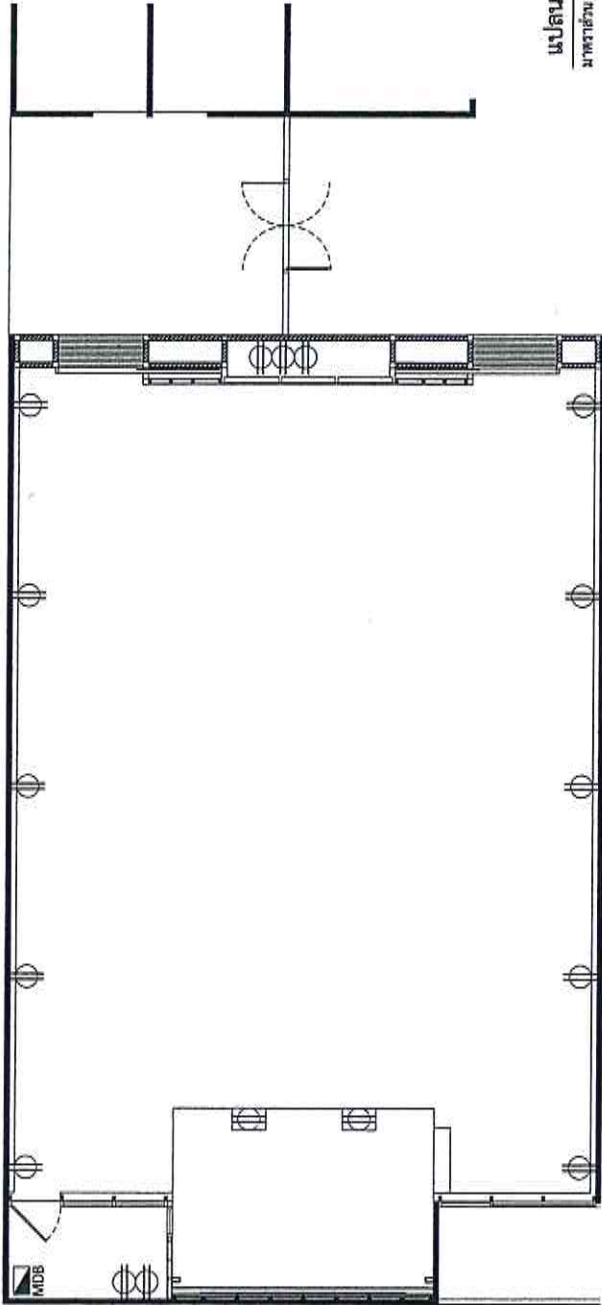


แปลนระบบไฟฟ้า
มาตราส่วน 1:100

สัญลักษณ์ประกอบแบบ

- โคมส่องเพดานฝังเพดาน ฝาครอบหลอดรีดิกขาวทึบ
- หลอด LED
- ⊕ โคม Downlight Ø6"
- หลอด LED
- ไฟ LED แบบ Ribbon
- ไฟ LED แบบ Ribbon (แนวตั้ง)
- ⑤ สวิตช์ไฟ
- ⊖ ปลั๊กไฟ เต้าเสียบคู่ ชนิดสายดิน
- ⊖ ตู้ไฟ Load center
- MDB
- S Smoke detector
- 0000E < เครื่องปรับอากาศ Cassette Type ฝังเพดาน ขนาดไม่น้อยกว่า 30,000 BTU
- 0000E < เครื่องปรับอากาศ ชนิดแขวนเพดานหรือติดผนัง ขนาดไม่น้อยกว่า 9,000 BTU

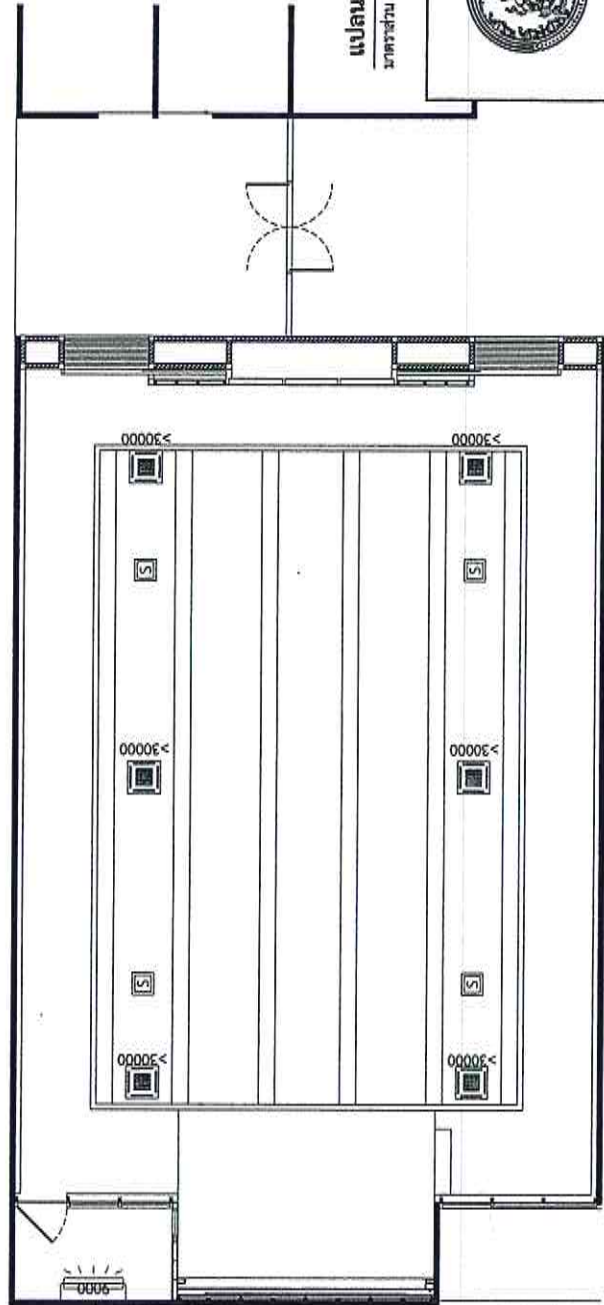

แปลนระบบไฟฟ้า
มาตราส่วน 1:100


		<p>จัดซื้อครุภัณฑ์สำหรับห้องประชุม อาคาร 60 ปี ชั้น 3 กรมประชาสัมพันธ์ พร้อมปรับปรุงห้องประชุม</p> <p>ภายในบริเวณสถานสงเคราะห์เด็กหญิงบ้านราชวิถี จังหวัดกรุงเทพมหานคร</p>
<p>สำรวจ / ศึกษแบบ: นายสาธิต น้าพิชัย</p> <p>สถาปนิก: นายภาณุ น้าพิชัย (ภสถ.6569)</p> <p>สถาปนิก: นายกิตติภูมิ แสบนพรัตน์ (ภสถ.7567)</p> <p>วิศวกร: นายปราโมทย์ อุบลชูเกียรติ (ภจ.26431)</p> <p>วิศวกร: <i>[Signature]</i></p>	<p>0000E <</p> <p>> 30000</p> <p>> 30000</p> <p>> 30000</p> <p>0000E <</p> <p>> 30000</p> <p>> 30000</p> <p>> 30000</p> <p>0000E <</p> <p>> 30000</p> <p>> 30000</p> <p>> 30000</p>	

สัญลักษณ์ประกอบแบบ Furniture

- LS-1 โต๊ะประธาน
- LS-2 เก้าอี้ประธาน
- LS-3 โต๊ะประชุม
- LS-4 เก้าอี้ประชุม
- LS-5 โต๊ะห้องควบคุม
- LS-6 เก้าอี้ห้องควบคุม
- LS-7 โต๊ะกลางรับแขก
- LS-8 โซฟารับแขก 1 ทิ้ง
- LS-9 โซฟารับแขก 2 ทิ้ง
- LS-10 โต๊ะหมู่บูชา

แปลน Furniture

มาตราส่วน 1:100

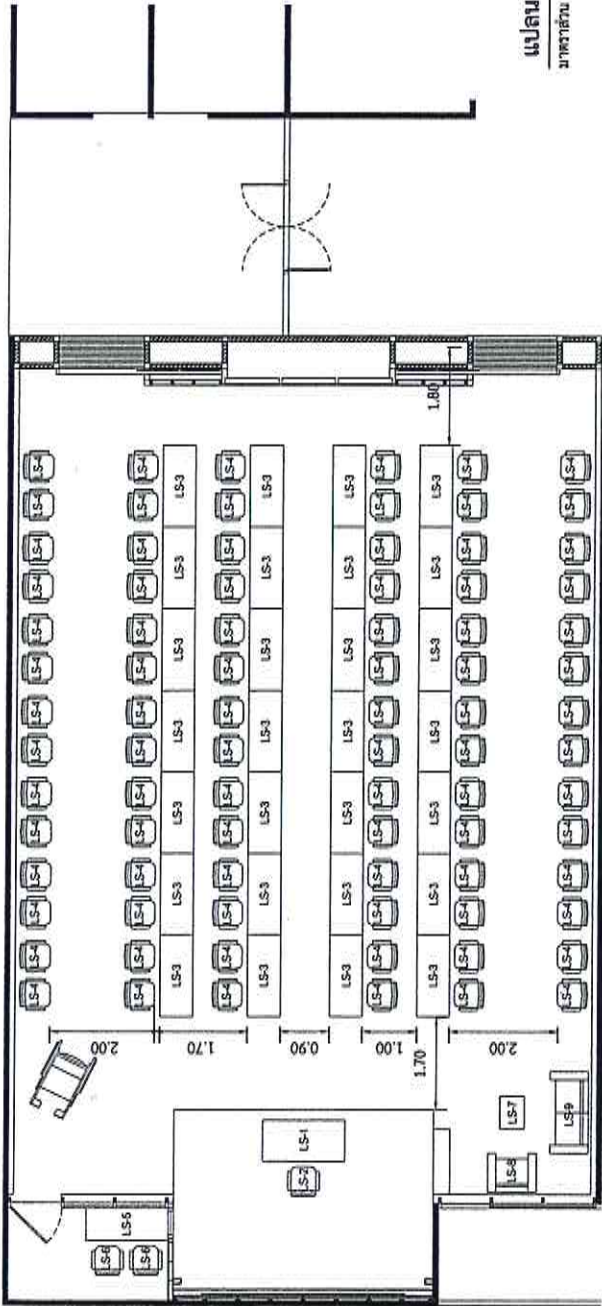




ภายในบริเวณสถานสงเคราะห์เด็กหญิงบ้านราชวิถี จังหวัดกรุงเทพมหานคร


ผู้ทรง / จัดมอบ	นายถาวร นันทิพย์
สถาปนิก	นายถาวร นันทิพย์ (สถา.6549)
สถาปนิก	นายทัศนัย พันธุ์เจริญรัตน์ (สถา.7567)
วิศวกร	นายปราโมทย์ อู่เจริญศักดิ์ (สถา.29431)
Printer	-

เลขที่แบบ	พท.61705
วันที่	28
พฤษภาคม 2561	
มาตราส่วน	1:100
แผ่นที่	A-10

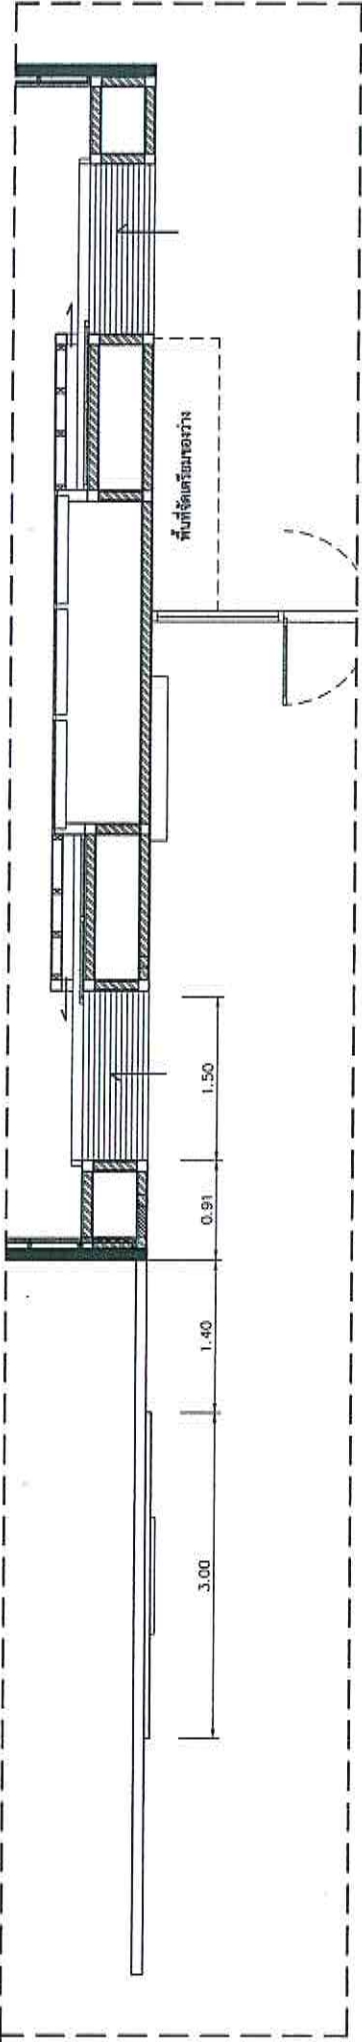

แปลนหน้าห้องประชุม
มาตราส่วน 1:50

ป้ายชื่อห้องประชุม ไม้ยัด ทำสี Hi gloss โทนงาช้าง
ขีดเส้นขอบเขต 1" รอบกรอบ ไม้ยัดและตัวหนังสือขอบเขต

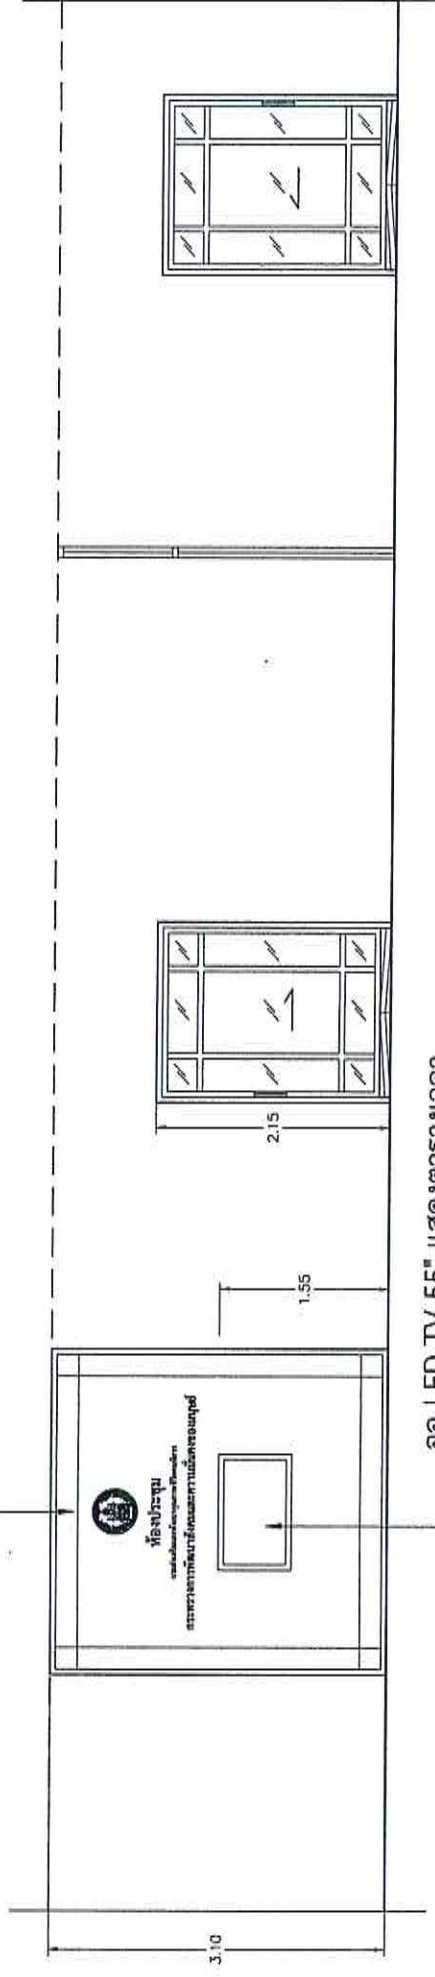

รูปด้านหน้าห้องประชุม
มาตราส่วน 1:50

- หมายเหตุ - จอ LED TV 55" ประชาสัมพันธ์ จำนวน 1 เครื่อง
 - จอ LED TV 40" ประชาสัมพันธ์ ชั้น 1 หน้าที่พิมพ์ จำนวน 1 เครื่อง
 - จอ LED TV 40" ห้องคอนโทรล จำนวน 1 เครื่อง




เลขที่แบบ	พท.61705
วันที่	28
พฤษภาคม 2561	
มาตราส่วน	1:50
ชนิดที่	ผนังที่
ชื่อโครงการ	จัดซื้อครุภัณฑ์สำหรับห้องประชุม อาคาร 60 ปี ชั้น 3 กรมประชาสัมพันธ์ พร้อมปรับปรุงห้องประชุม
กองช่าง / วิศวกร	นายภาณุ นิจิพิทย
สถาปนิก	นายภาณุ นิจิพิทย (กตจ.6569)
สถาปนิก	นายสิทธิชัย สมบูรณ์ (กตจ.7567)
วิศวกร	นายปราโมทย์ อุดมเจริญศักดิ์ (กน.24431)
วิศวกร	